



## ΔΙΑΣΤΡΩΜΑΤΩΣΗ ΥΓΡΟΜΟΝΩΣΗΣ ΣΕ ΥΠΟΣΚΑΦΑ ΚΤΗΡΙΑ

(ΔΗΜΙΟΥΡΓΙΑ ΡΥΞΩΝ ΚΑΤΑ ΤΗΝ ΣΚΥΡΟΔΕΤΗΣΗ ΤΗΣ ΠΛΑΚΑΣ ΤΟΥ ΔΩΜΑΤΟΣ)

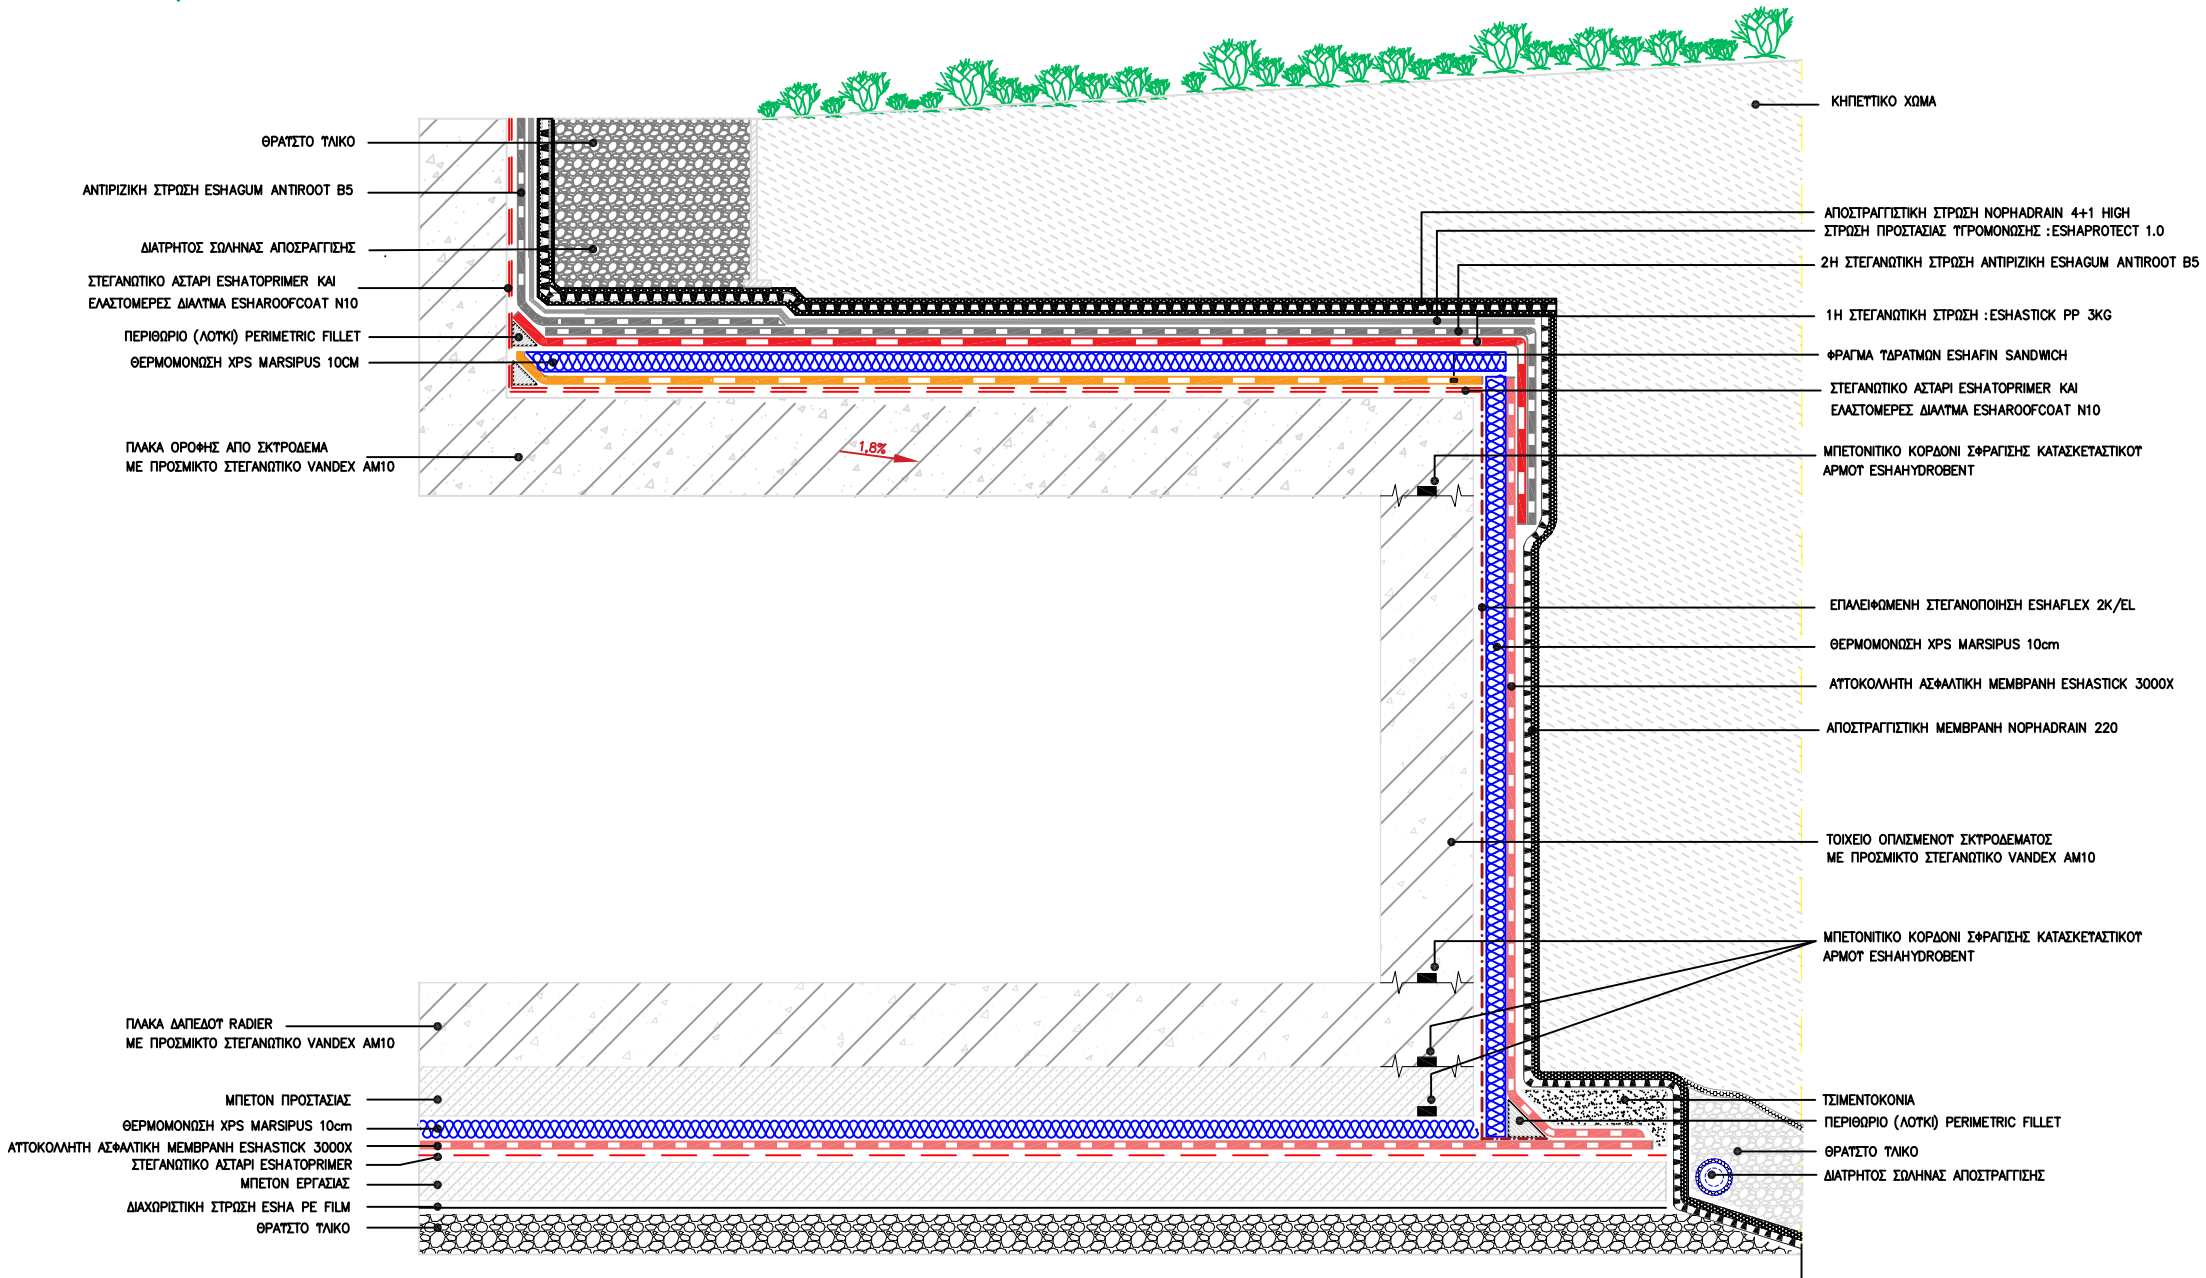


## ΔΙΑΣΤΡΩΜΑΤΩΣΗ ΥΓΡΟΜΟΝΩΣΗΣ ΣΕ ΥΠΟΣΚΑΦΑ ΚΤΗΡΙΑ

(ΔΗΜΙΟΥΡΓΙΑ ΡΥΣΕΩΝ ΚΑΤΑ ΤΗΝ ΣΚΥΡΟΔΕΤΗΣΗ ΤΗΣ ΠΛΑΚΑΣ ΤΟΥ ΔΩΜΑΤΟΣ)

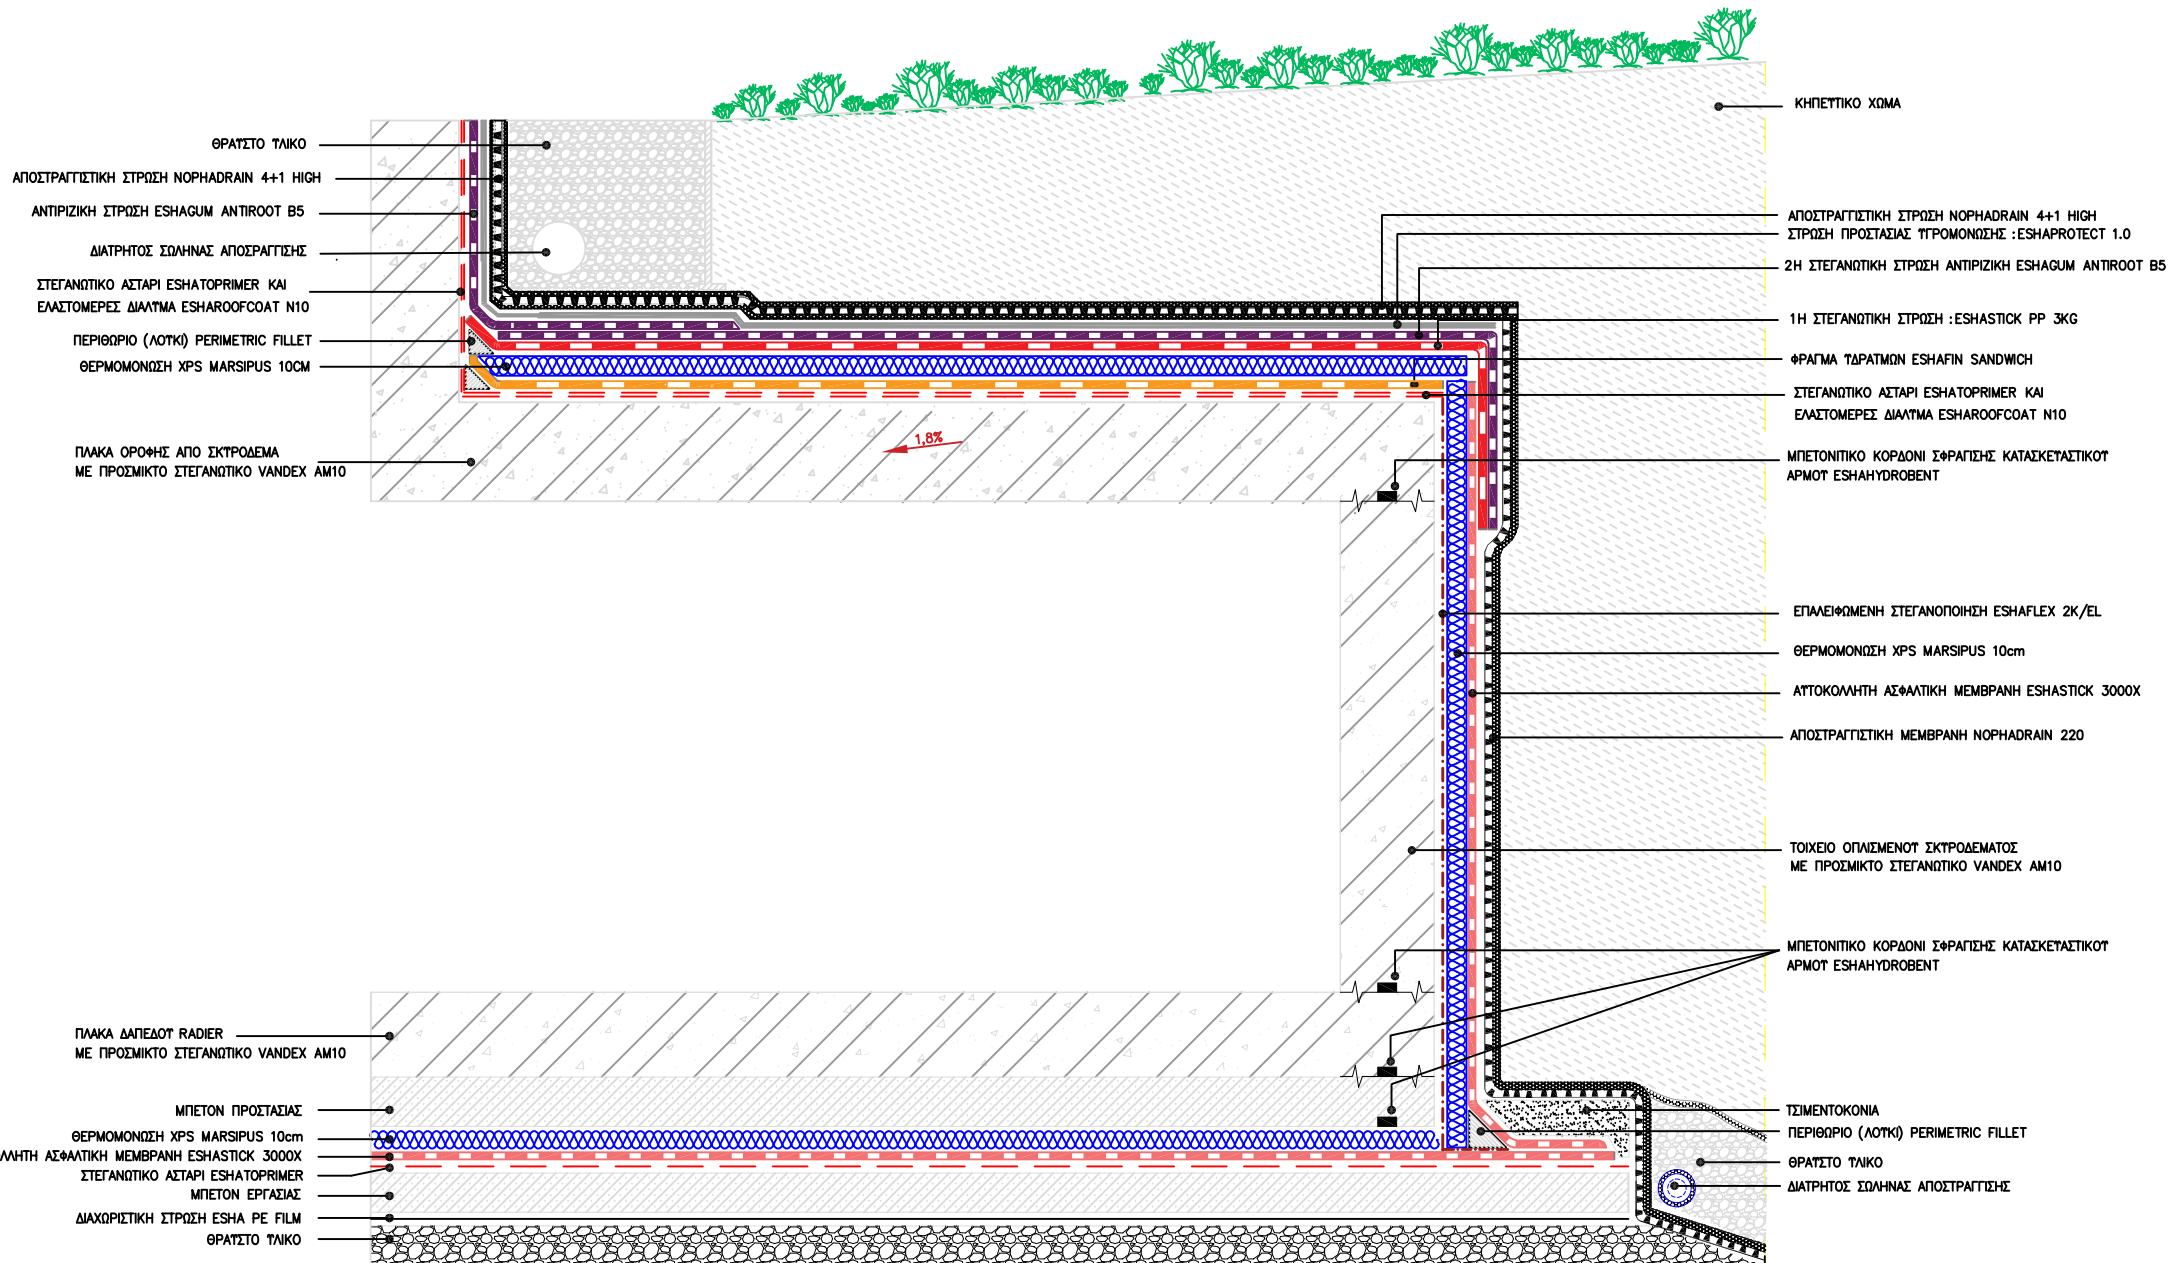

## ΔΙΑΣΤΡΩΜΑΤΩΣΗ ΥΓΡΟΜΟΝΩΣΗΣ ΣΕ ΥΠΟΣΚΑΦΑ ΚΤΗΡΙΑ

(ΛΥΣΗ ΜΕ ΤΣΙΜΕΝΤΟΚΟΝΙΑ ΡΥΣΕΩΝ)

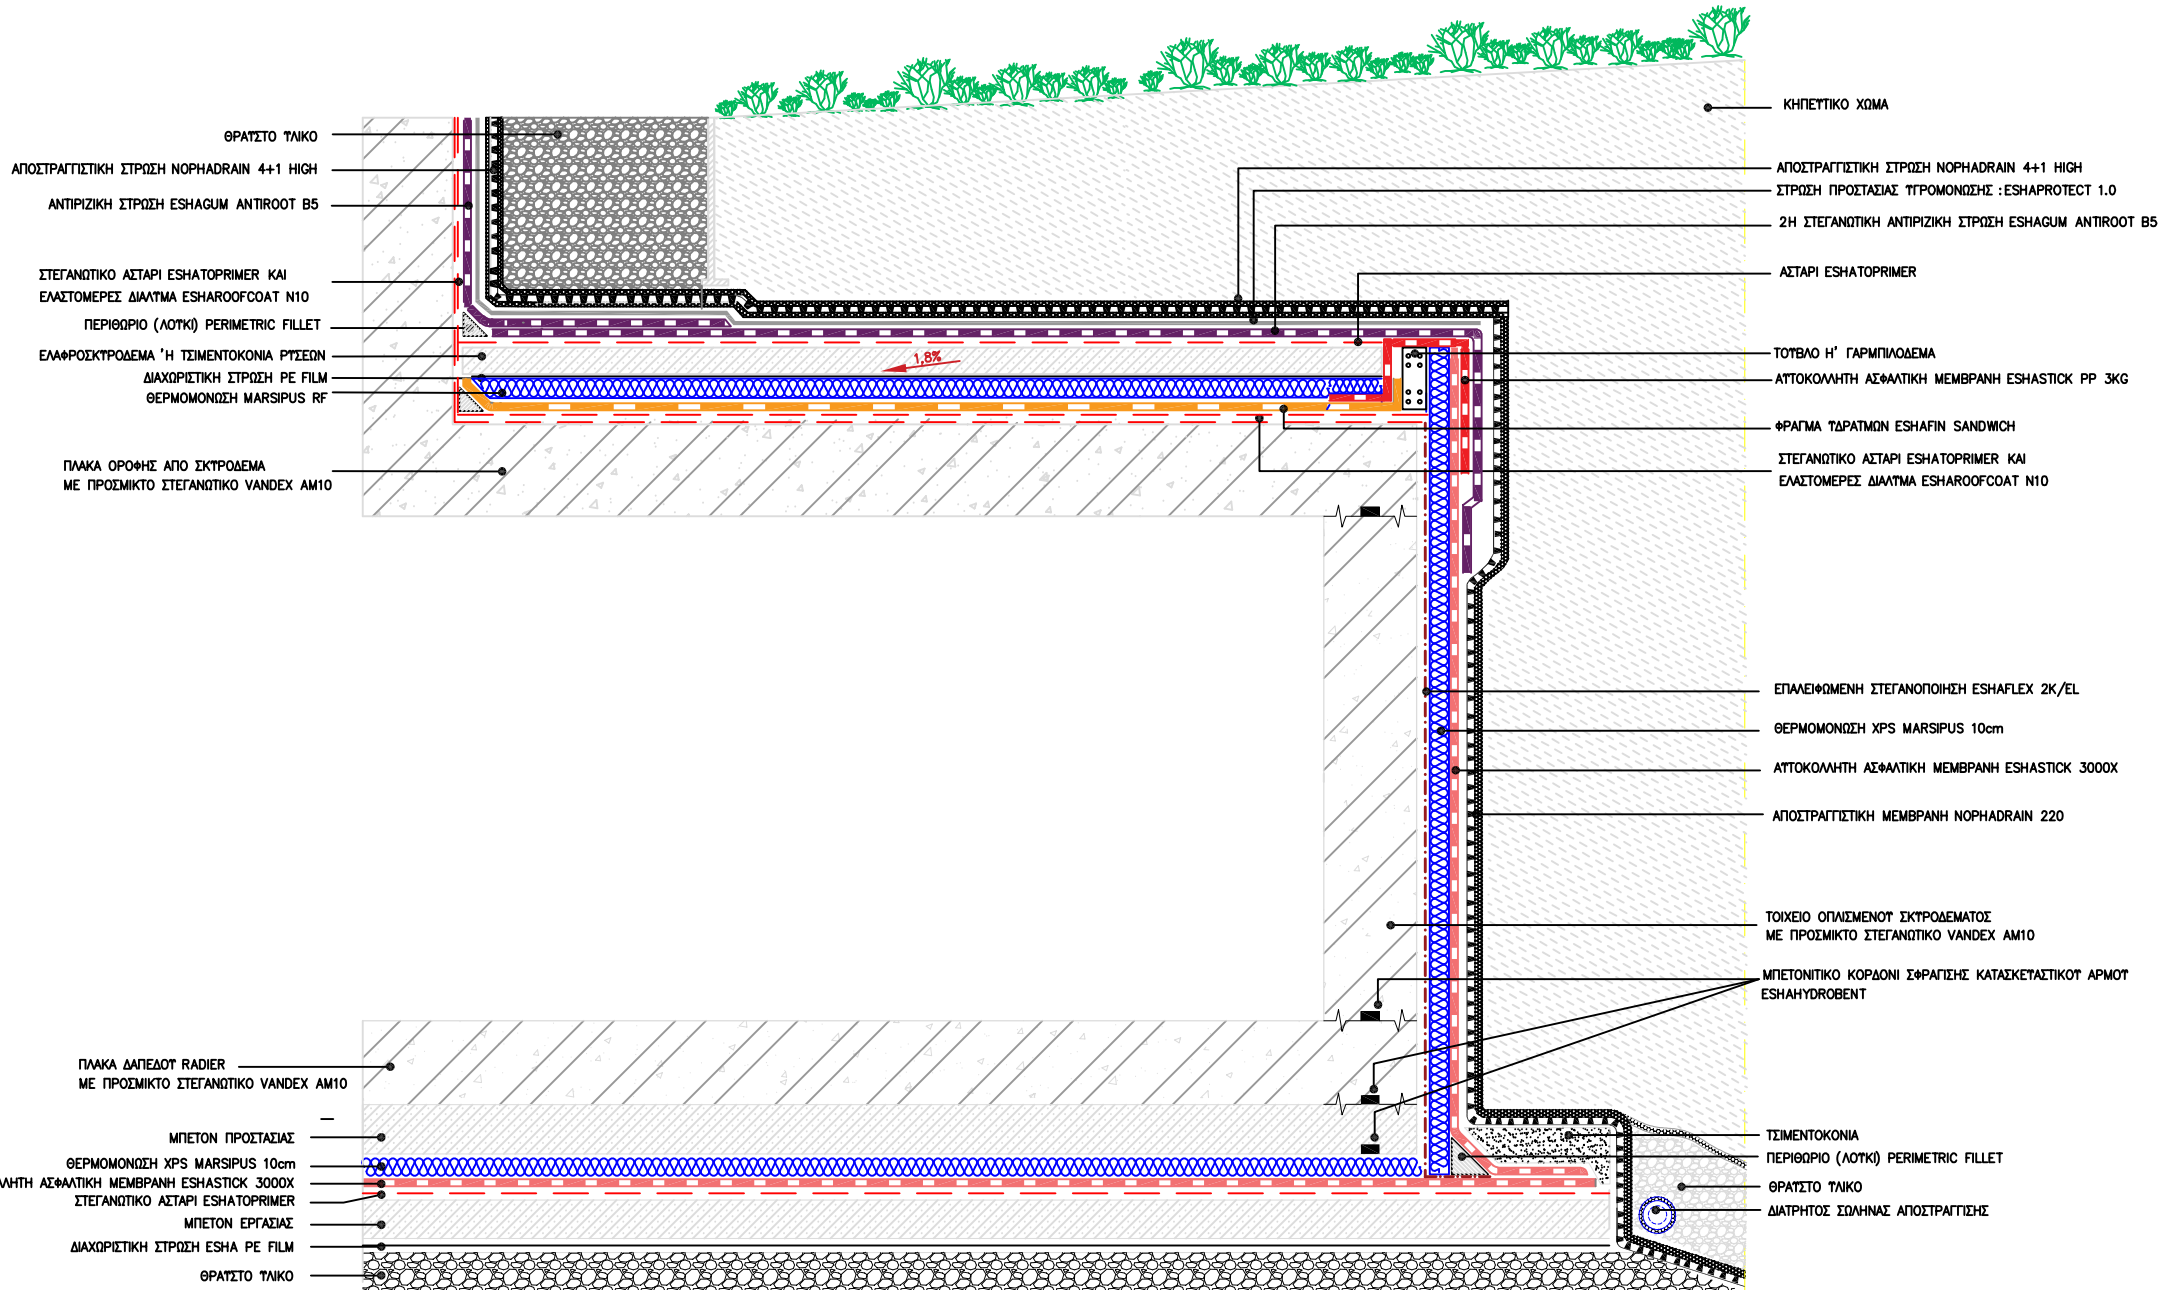



## ΔΙΑΣΤΡΩΜΑΤΩΣΗ ΥΓΡΟΜΟΝΩΣΗΣ ΣΕ ΥΠΟΣΚΑΦΑ ΚΤΗΡΙΑ

(ΛΥΣΗ ΜΕ ΤΣΙΜΕΝΤΟΚΟΝΙΑ ΡΥΣΕΩΝ)

